
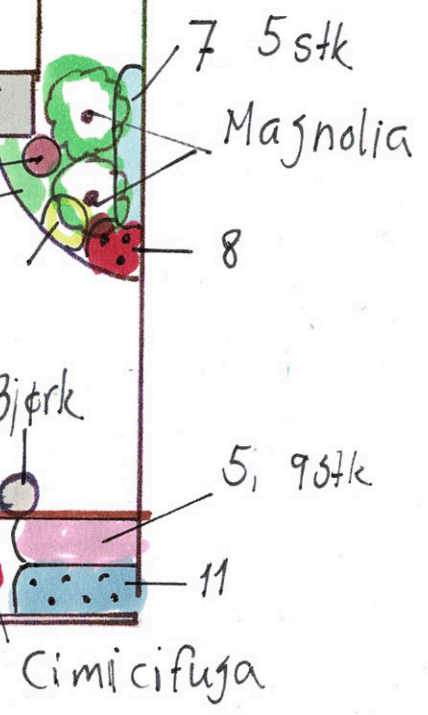
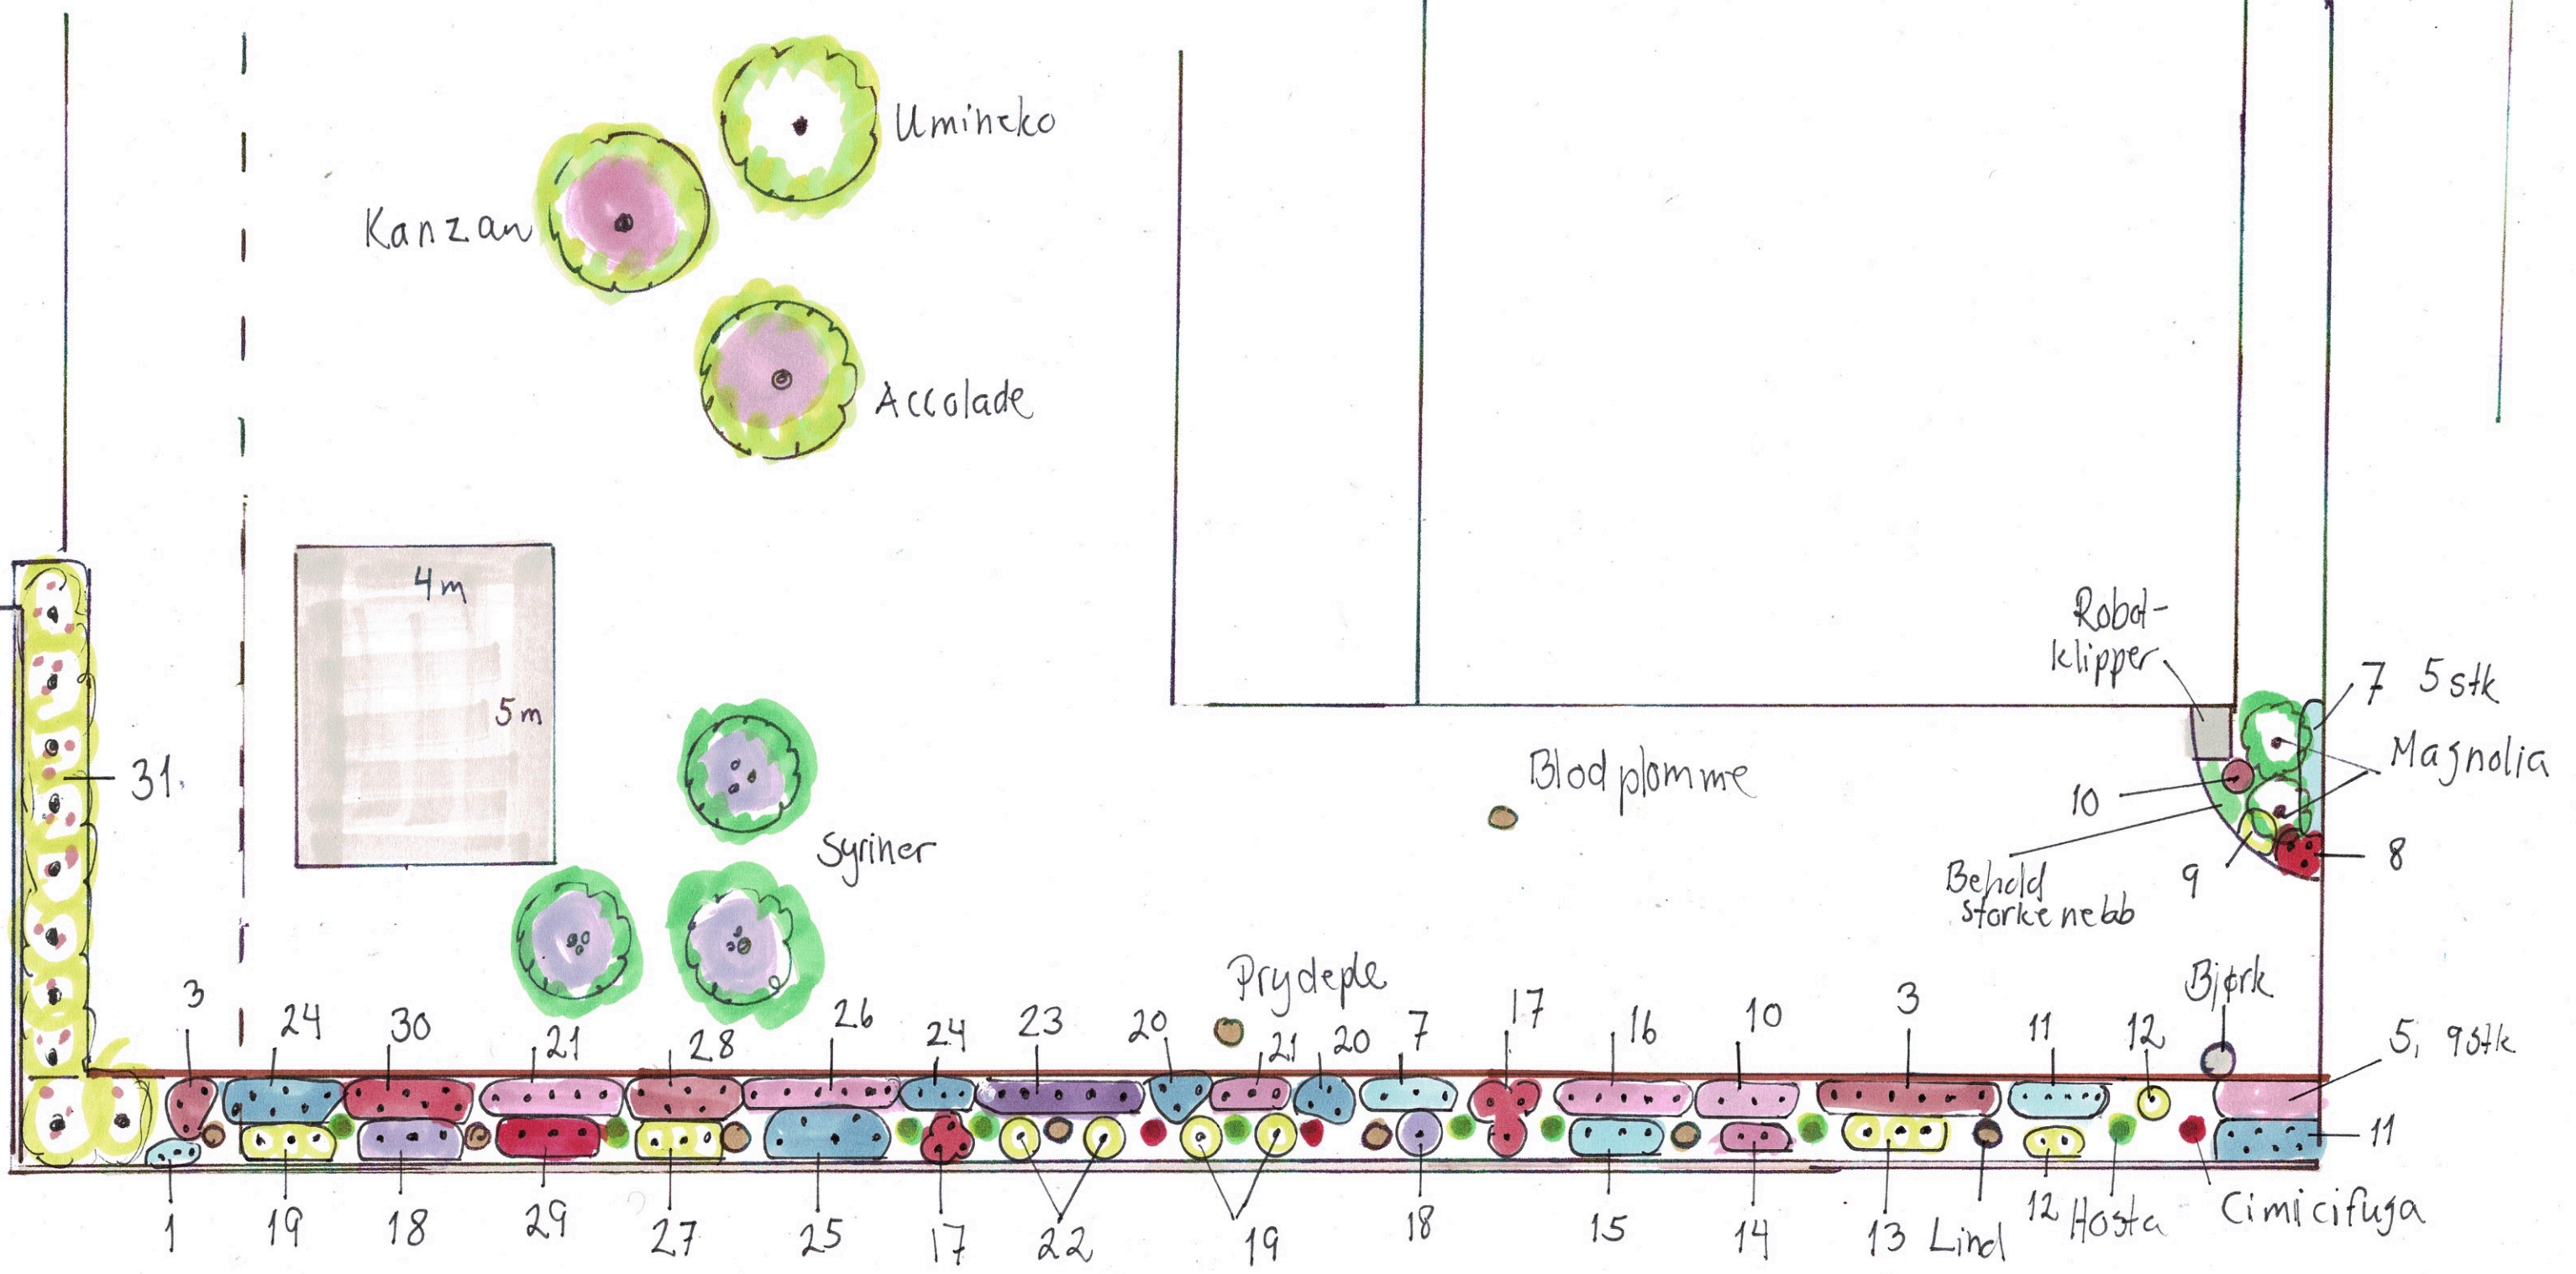
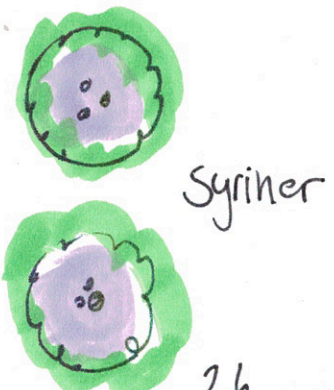
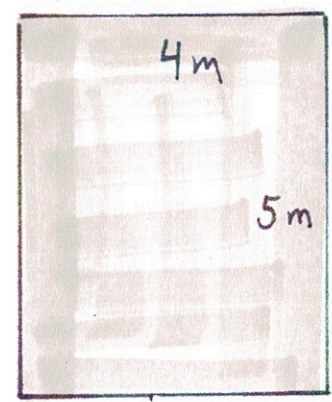
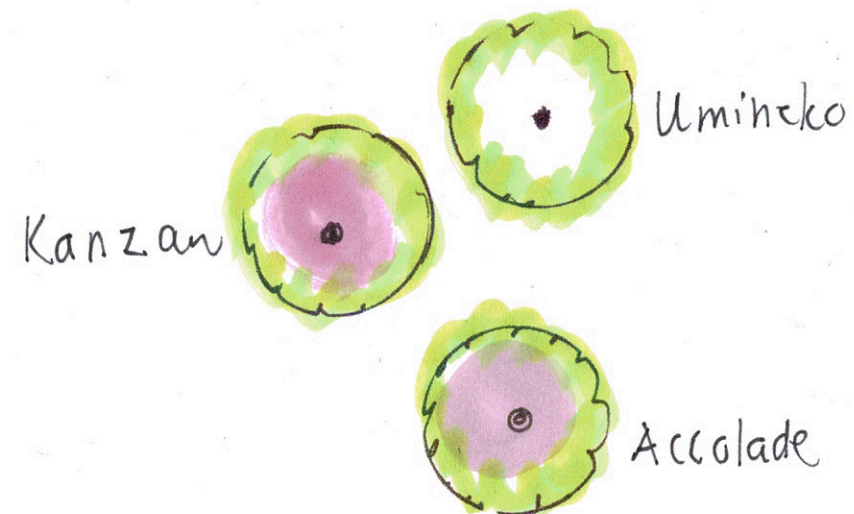


Tidemandsgate 4 Planterforslag

Målestokk 1:100

Guri Haavi Hagedesign

Mai 2023 tlf 92242536

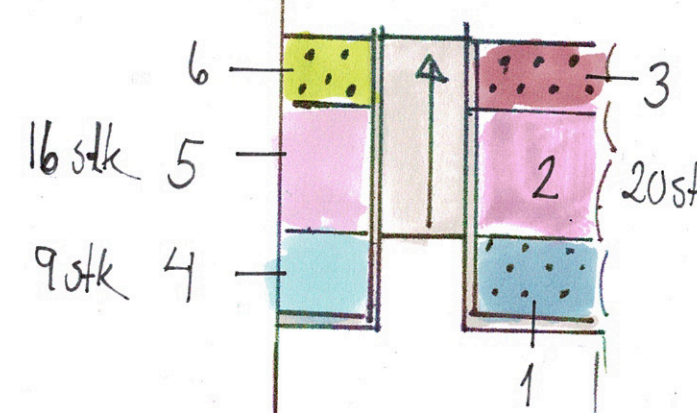

Rødt klipper
Behold sterke nebb

Blodplomme

Prydepl

7 5 stk
Magnolia
8
9
Bjørk
5, 9 stk
11
Lind
Hosta
Cimicifuga